



องค์การบริหารส่วนตำบลกองก้อย

โครงการก่อสร้างรางระบายน้ำคอนกรีตเสริมเหล็กรูปตัว U

พื้นที่ไม่น้อยกว่า 803.70 ตารางเมตร หนา 0.10 เมตร

กว้าง 1.14 ม. ยาว 705.00 ม. บ้านท่าฝาย หมู่ที่ 7 ตำบลกองก้อย

อำเภอสมเด็จ จังหวัดแม่ฮ่องสอน ประจำปีงบประมาณ 2562





















จ/ค/ป

มาตรฐาน
ไม่มีตราประทับ

แผ่นที่

4 4 รวมแผ่น

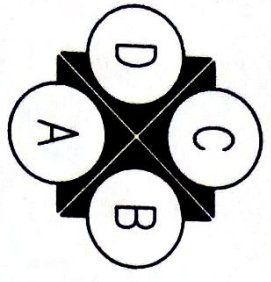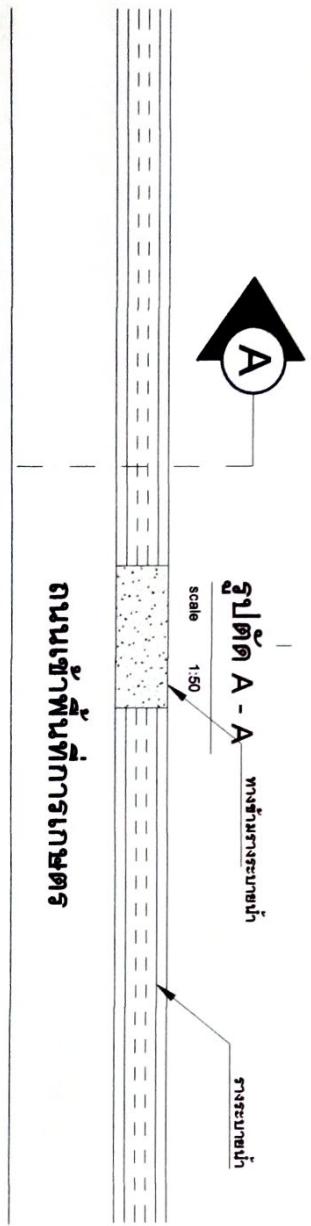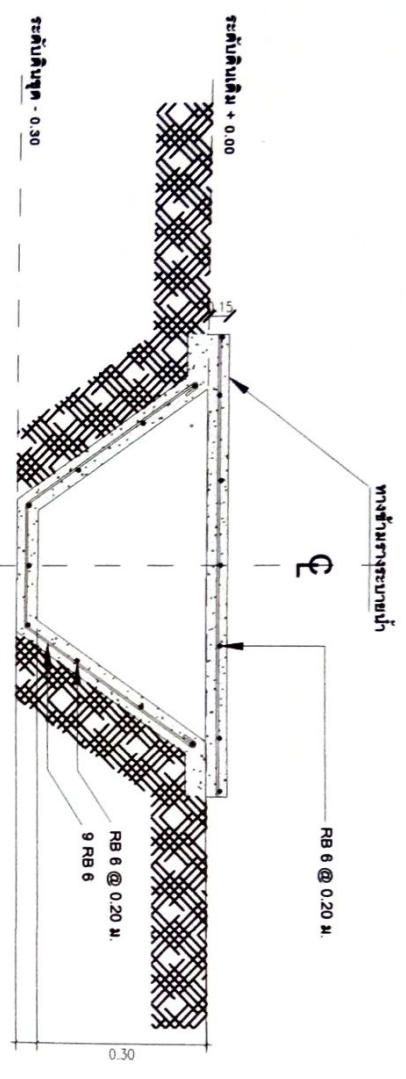













หน้า 4 รวมหน้า 4

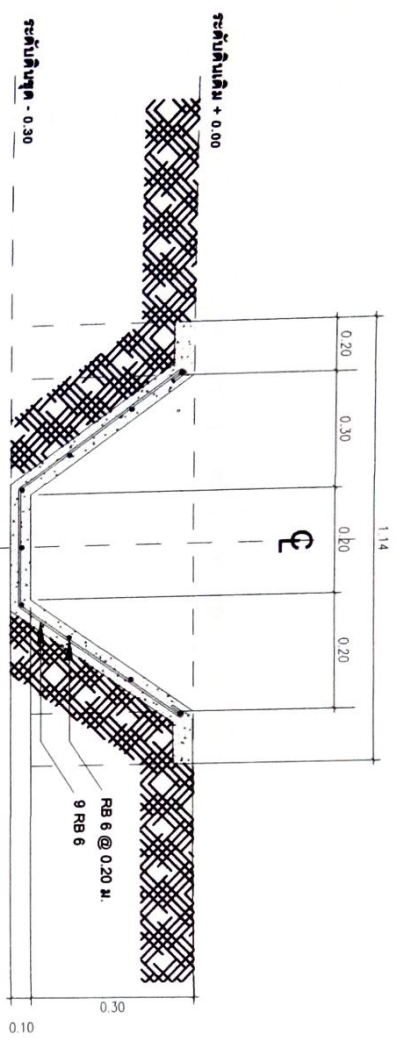


รูปตัด A - A

scale 1:50

การระบายน้ำ


ถนนเข้าพื้นที่การเกษตร

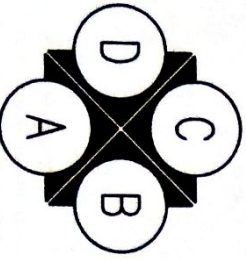

ข้อกำหนดวัสดุอุปกรณ์


โครงการก่อสร้างระบบน้ำ คสล.รูปตัววี เข้าพื้นที่การเกษตร บ้านท่าผาย หมู่ที่ 7

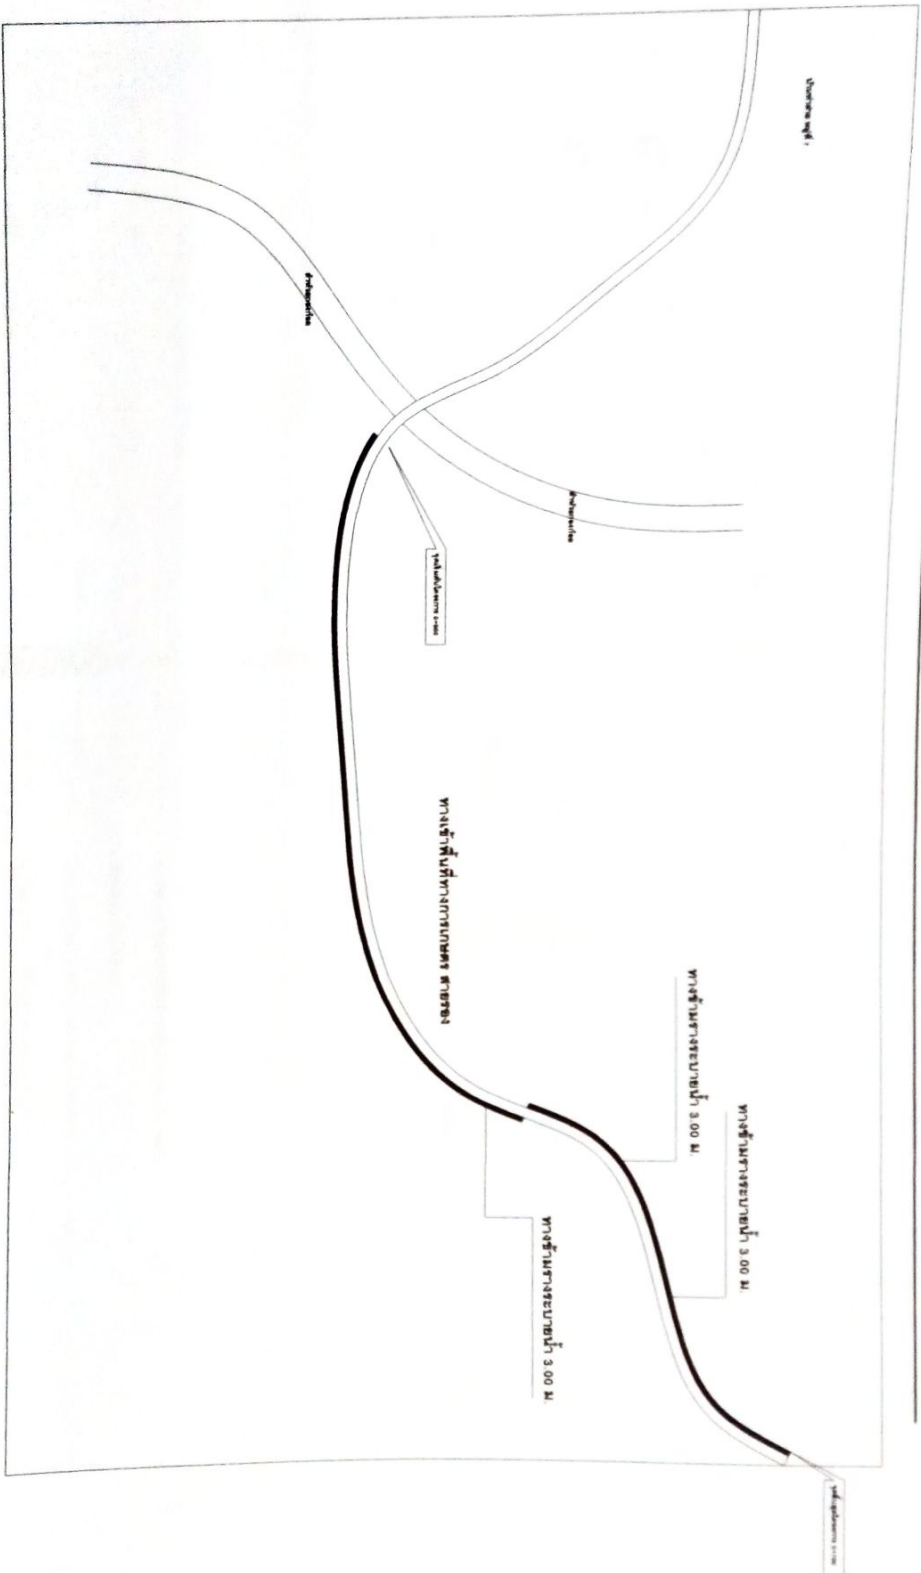

รายการประกอบแบบ
 1. วัสดุถมคัน 1.4 เมตร ลึก 0.30 เมตร ความยาว 700 เมตร
 2. วัสดุถมคันแบบเป็นรูปตัววี ความยาว 1.4 เมตร ลึก 0.30 เมตร ความยาว 700 เมตร

ผังบริเวณที่ดิน
 1:100











วันที่
 1 / 4

รวมเงิน